
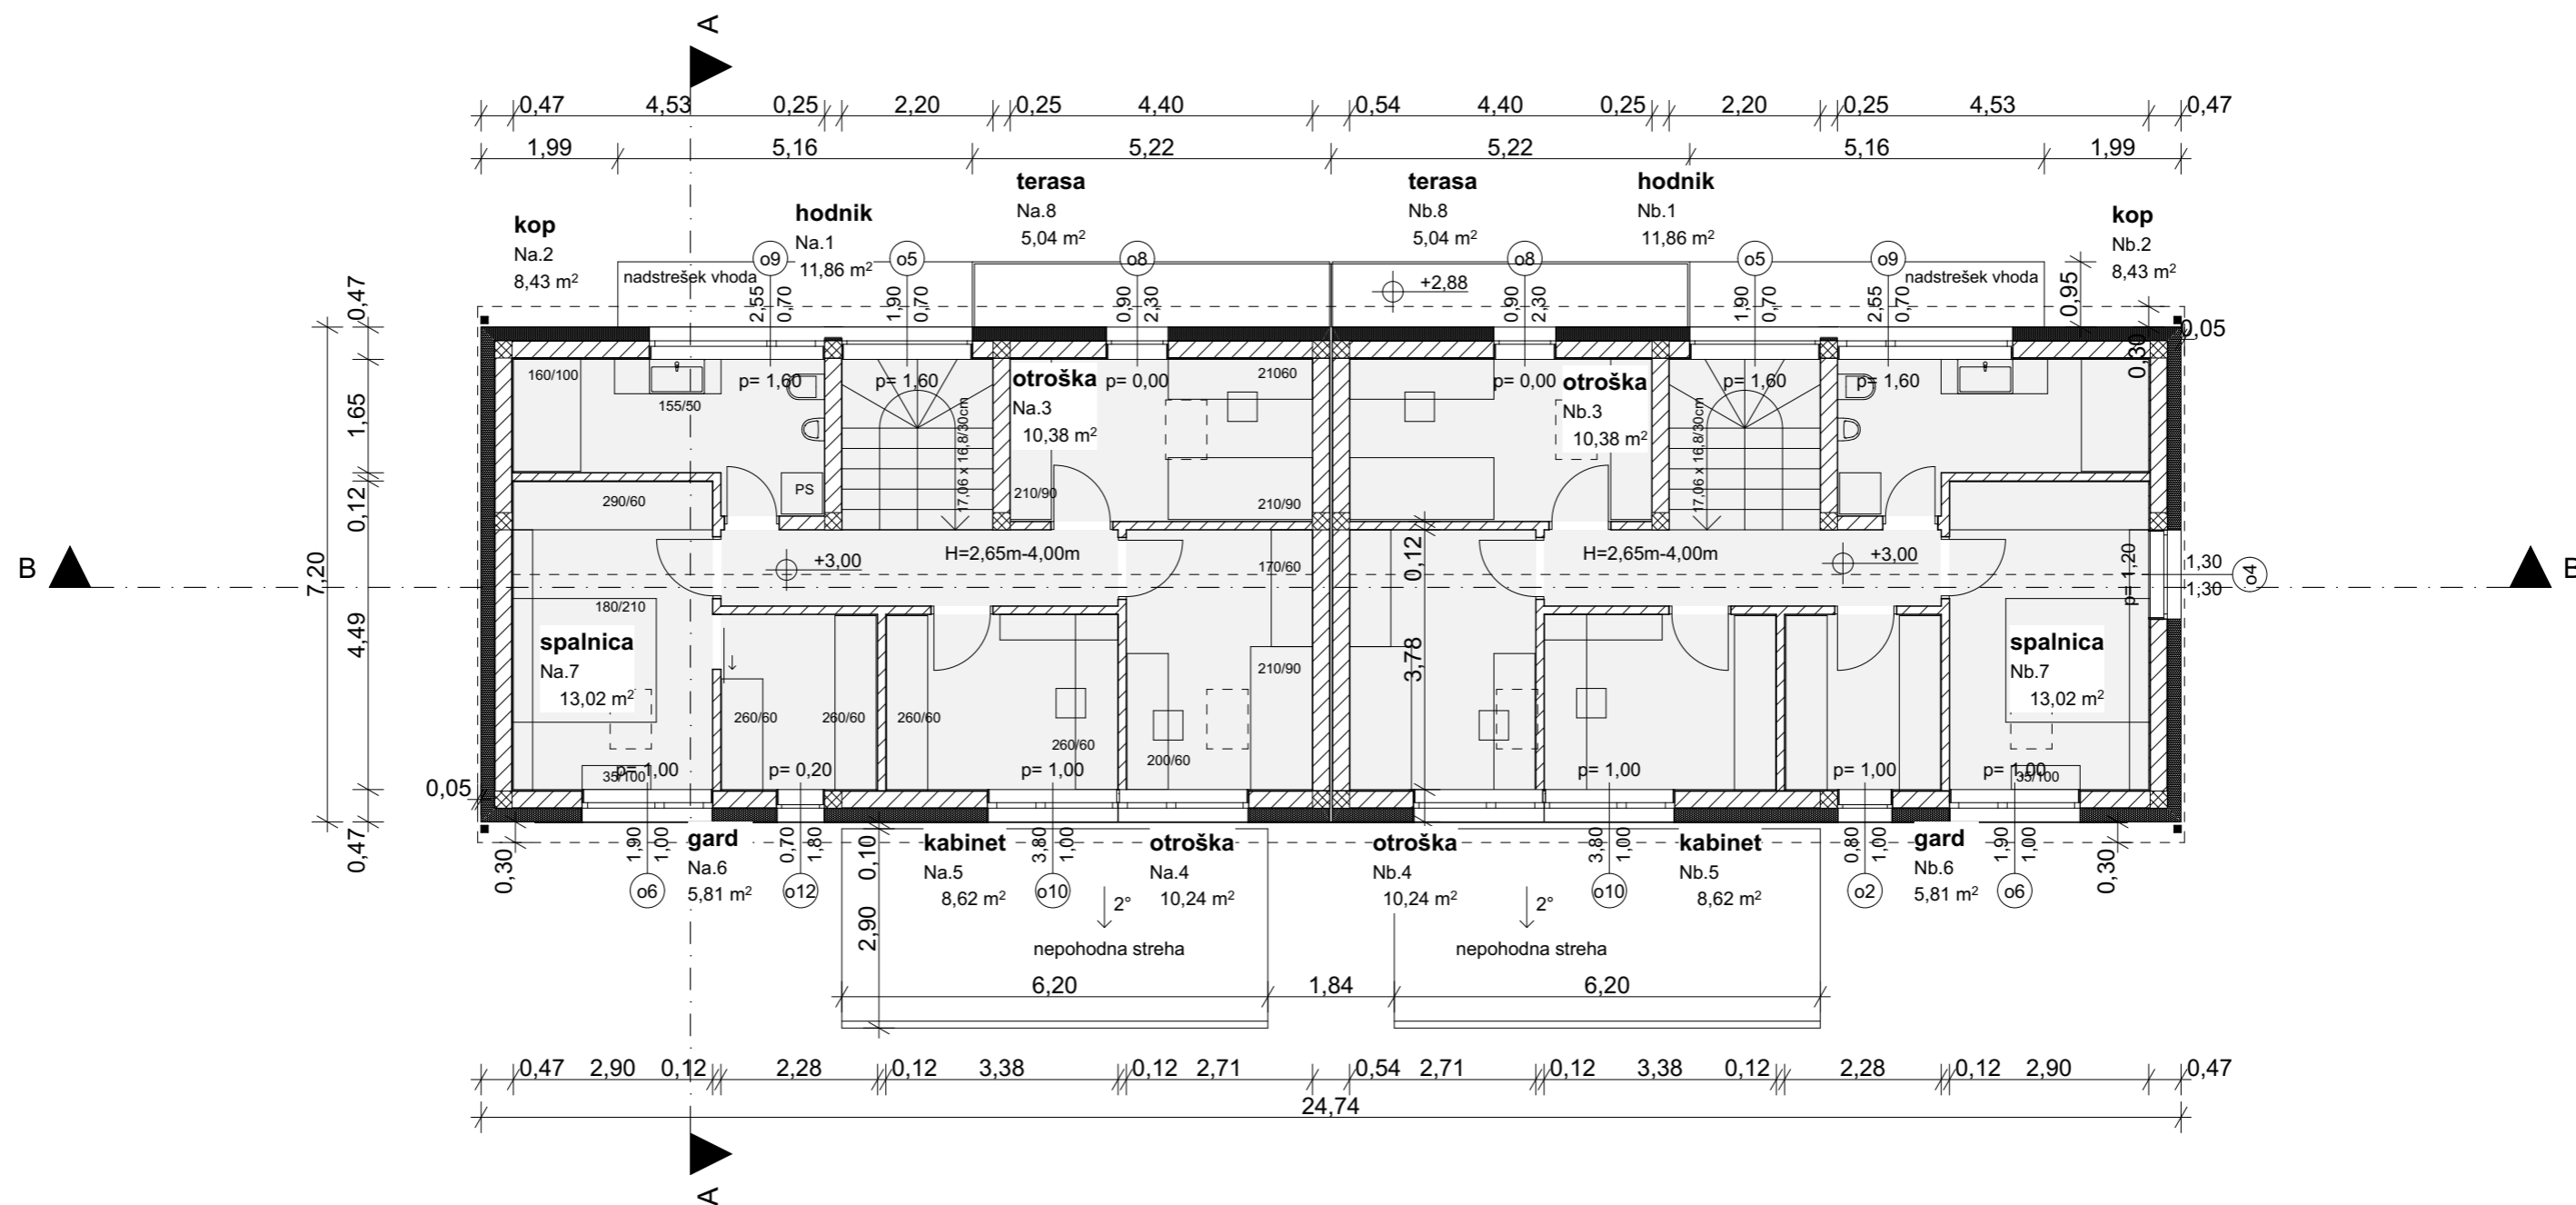
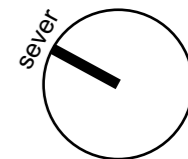


tloris pritličja



	INVESTITOR		OBJEKT	HIŠA PODREČA	VRSTA NAČRTA	FAZA	PROJEKT	DATUM	LIST	MERILO
	O.V.P.	Leonard Kumprej,u.d.i.a., ZAPS A-1490	ODG.PROJEKTANT	Leonard Kumprej,u.d.i.a., ZAPS A-1490	pr.dokumentacija	DGD	20210104	20.5.2021	1.6.2	1:100



tloris nadstropja




INVESTITOR	OBJEKT	VRSTA NAČRTA	FAZA	PROJEKT	DATUM	LIST	MERILO
O.V.P.	HIŠA PODREČA	pr.dokumentacija	DGD	20210104	20.5.2021	1.6.3	1:100
Leonard Kumprej,u.d.i.a., ZAPS A-1490	ODG.PROJEKTANT Leonard Kumprej,u.d.i.a., ZAPS A-1490						

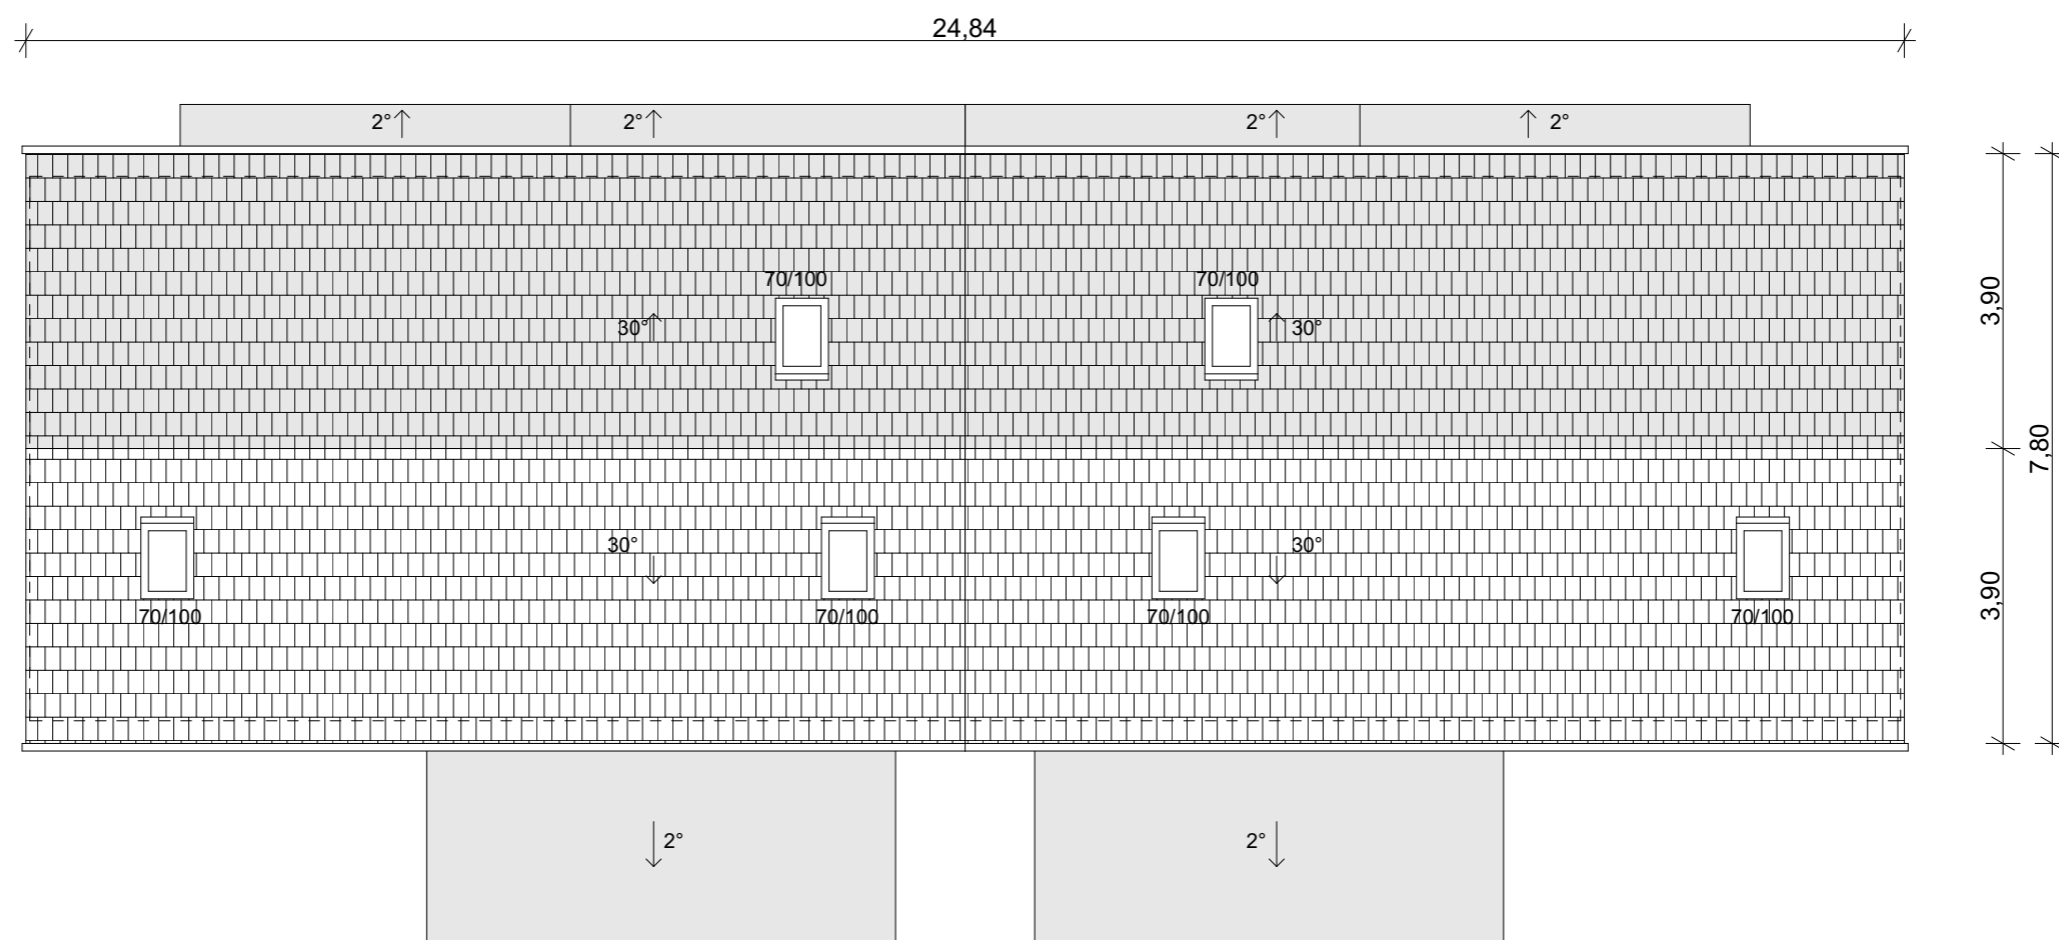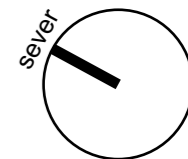


tloris strehe

INVESTITOR	OBJEKT	VRSTA NAČRTA	FAZA	PROJEKT	DATUM	LIST	MERILO
O.V.P.	HIŠA PODREČA	pr.dokumentacija	DGD	20210104	20.5.2021	1.6.4	1:100
Leonard Kumprej,u.d.i.a., ZAPS A-1490	Leonard Kumprej,u.d.i.a., ZAPS A-1490						
	ODG.PROJEKTANT						

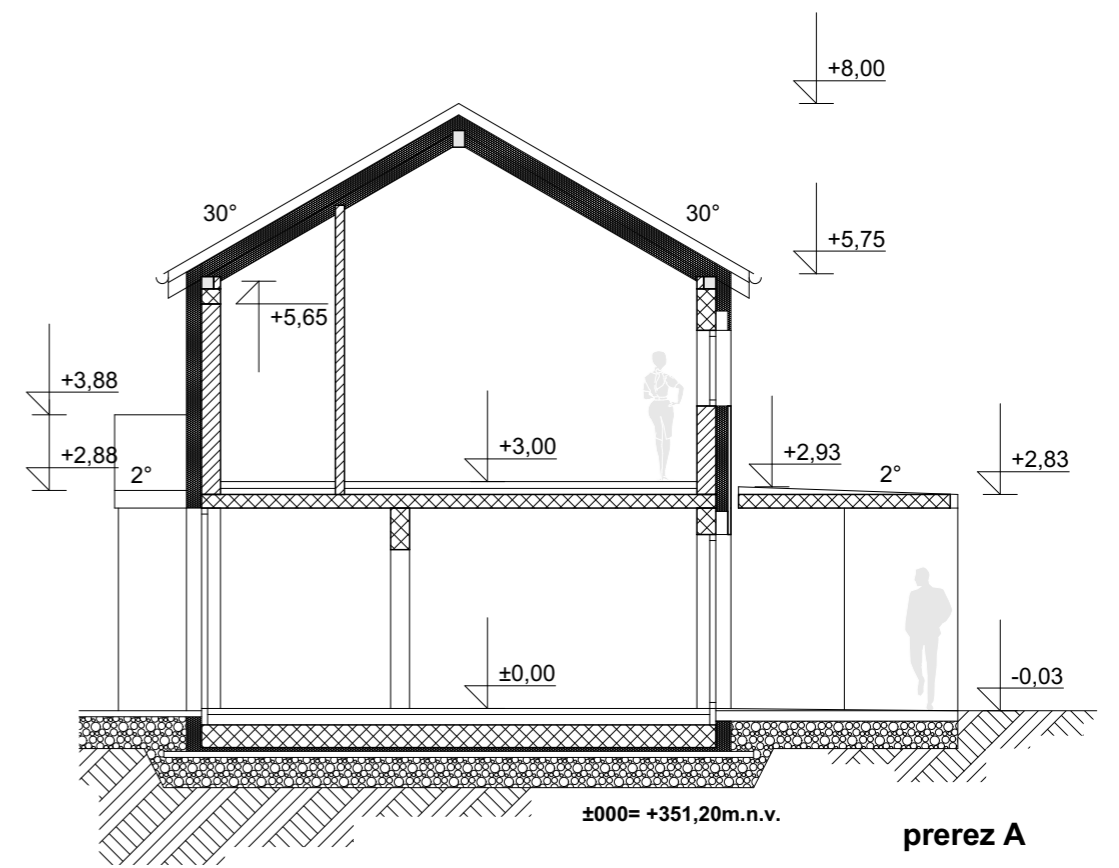


prerez A

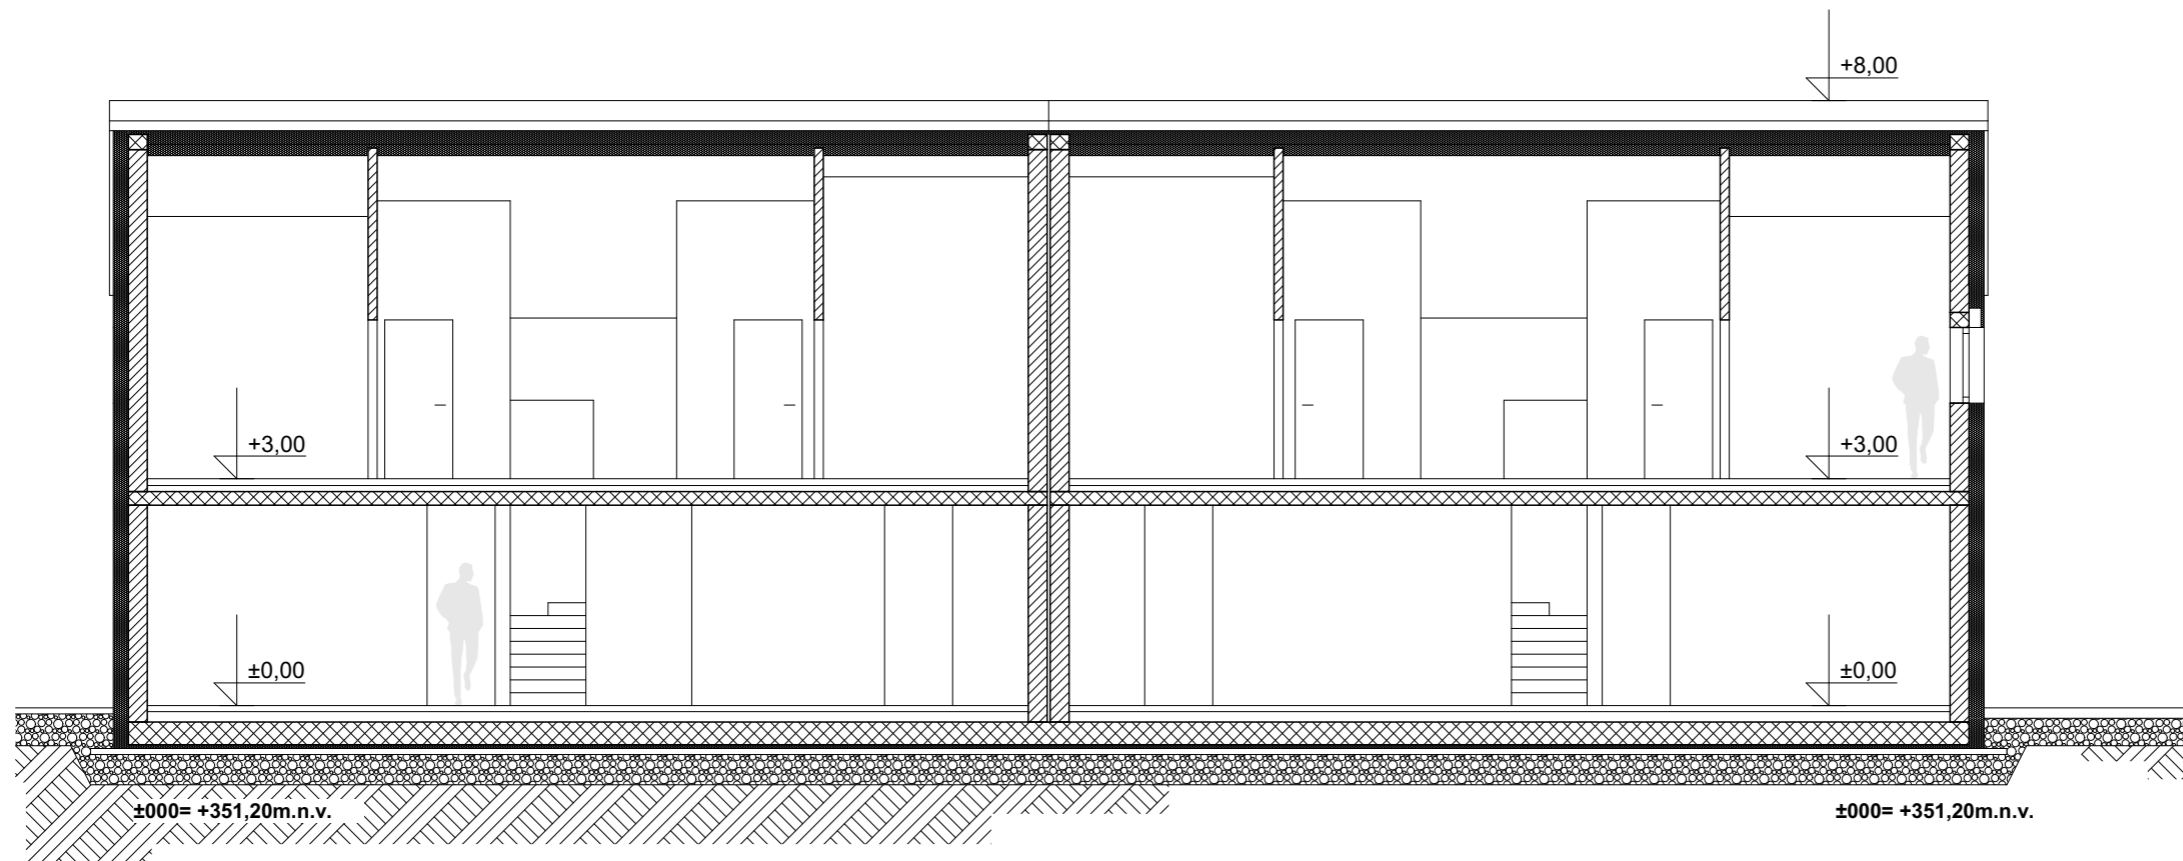


prerez B

prerez a, b

INVESTITOR	OBJEKT	VRSTA NAČRTA	FAZA	PROJEKT	DATUM	LIST	MERILO
O.V.P.	HIŠA PODREČA	pr.dokumentacija	DGD	20210104	20.5.2021	1.6.5	1:100
Leonard Kumprej,u.d.i.a., ZAPS A-1490	ODG.PROJEKTANT Leonard Kumprej,u.d.i.a., ZAPS A-1490						

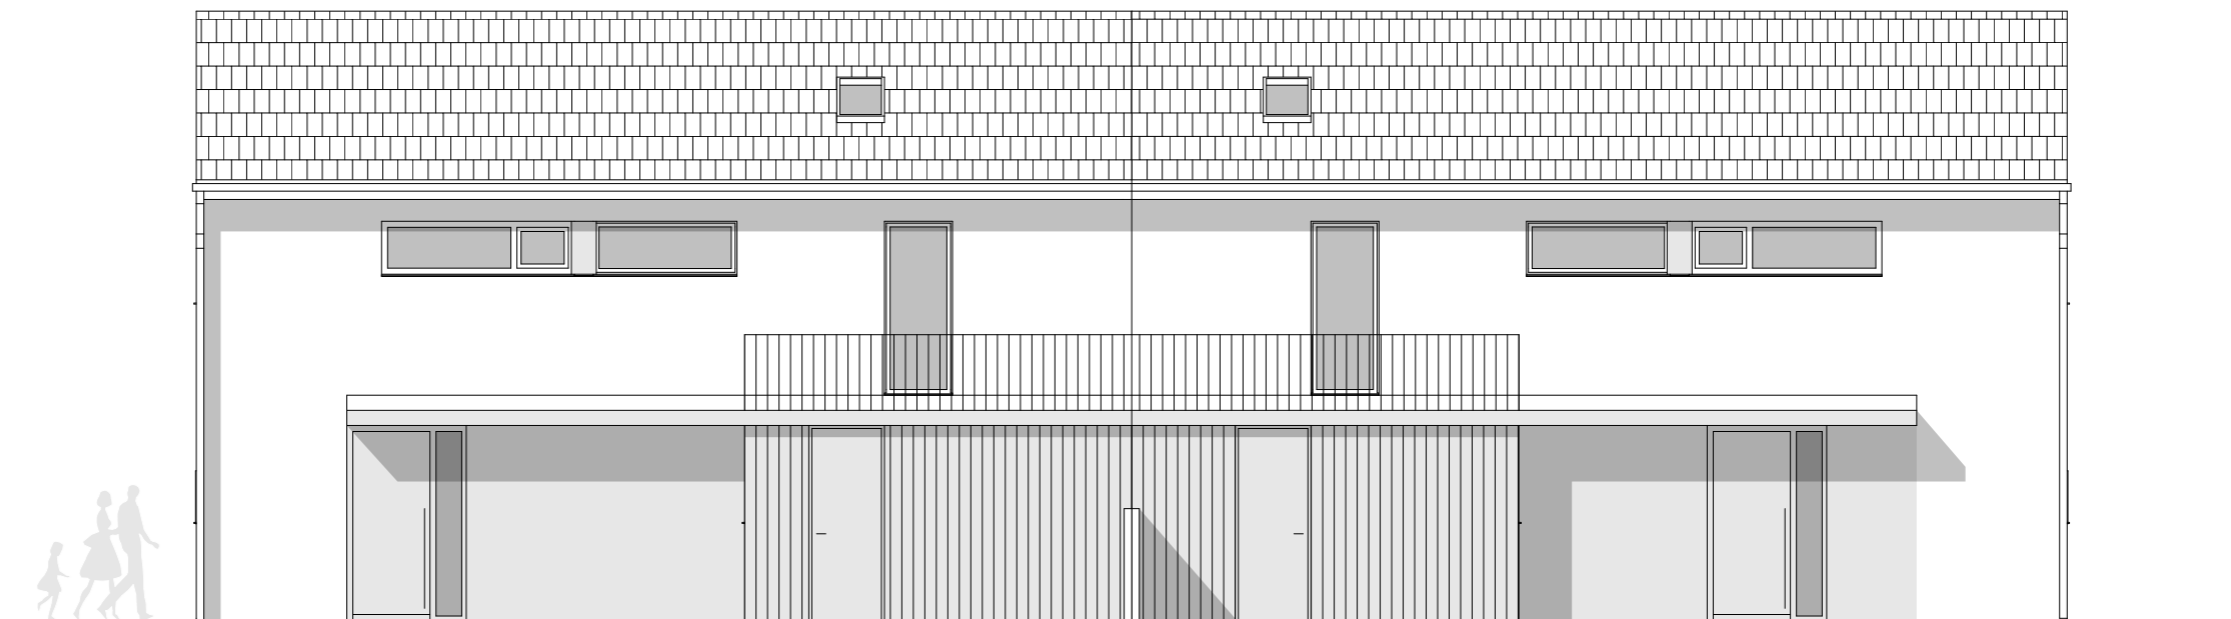


vzhodna fasada

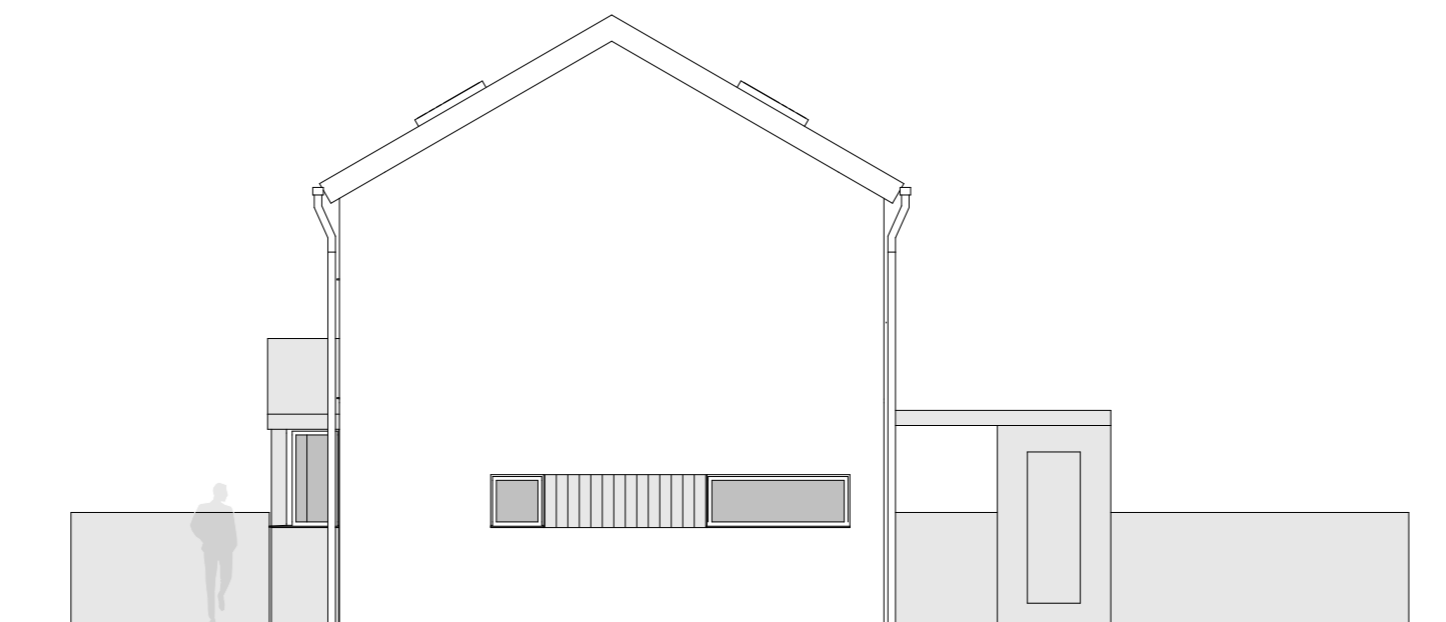


severna fasada

fasade

	INVESTITOR	OBJEKT	VRSTA NAČRTA	FAZA	PROJEKT	DATUM	LIST	MERILO	
	O.V.P.	Leonard Kumprej,u.d.i.a., ZAPS A-1490	ODG.PROJEKTANT Leonard Kumprej,u.d.i.a., ZAPS A-1490	HIŠA PODREČA	pr.dokumentacija	DGD	20210104	20.5.2021	1.6.6




**zahodna fasada**

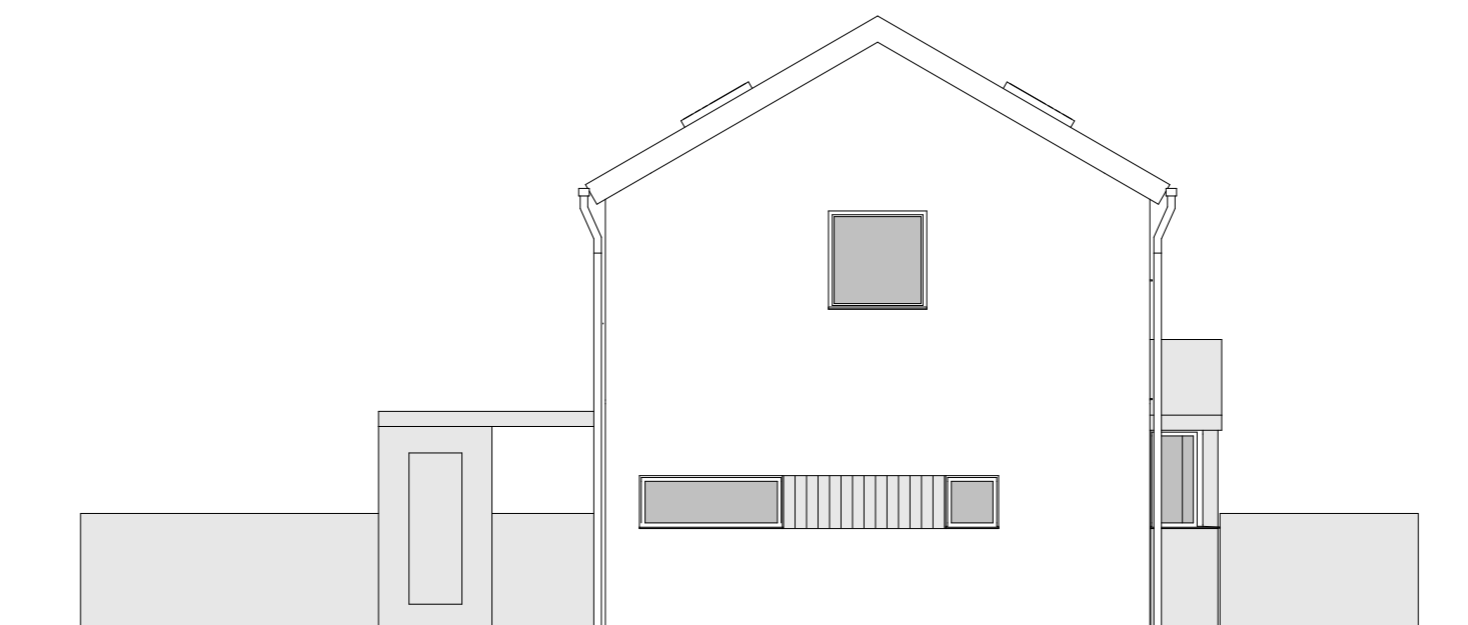

**južna fasada**

**fasade**

	<b>INVESTITOR</b>		<b>OBJEKT</b>	HIŠA PODREČA	<b>VRSTA NAČRTA</b>	<b>FAZA</b>	<b>PROJEKT</b>	<b>DATUM</b>	<b>LIST</b>	<b>MERILO</b>
	O.V.P.	Leonard Kumprej,u.d.i.a., ZAPS A-1490	<b>ODG.PROJEKTANT</b>	Leonard Kumprej,u.d.i.a., ZAPS A-1490	pr.dokumentacija	DGD	20210104	20.5.2021	1.6.7	1:100